


弘前市民会館

大ホール 基本仕込み図 (S=1:100)

※Bo.LED ■■ 固定の為、移動不可

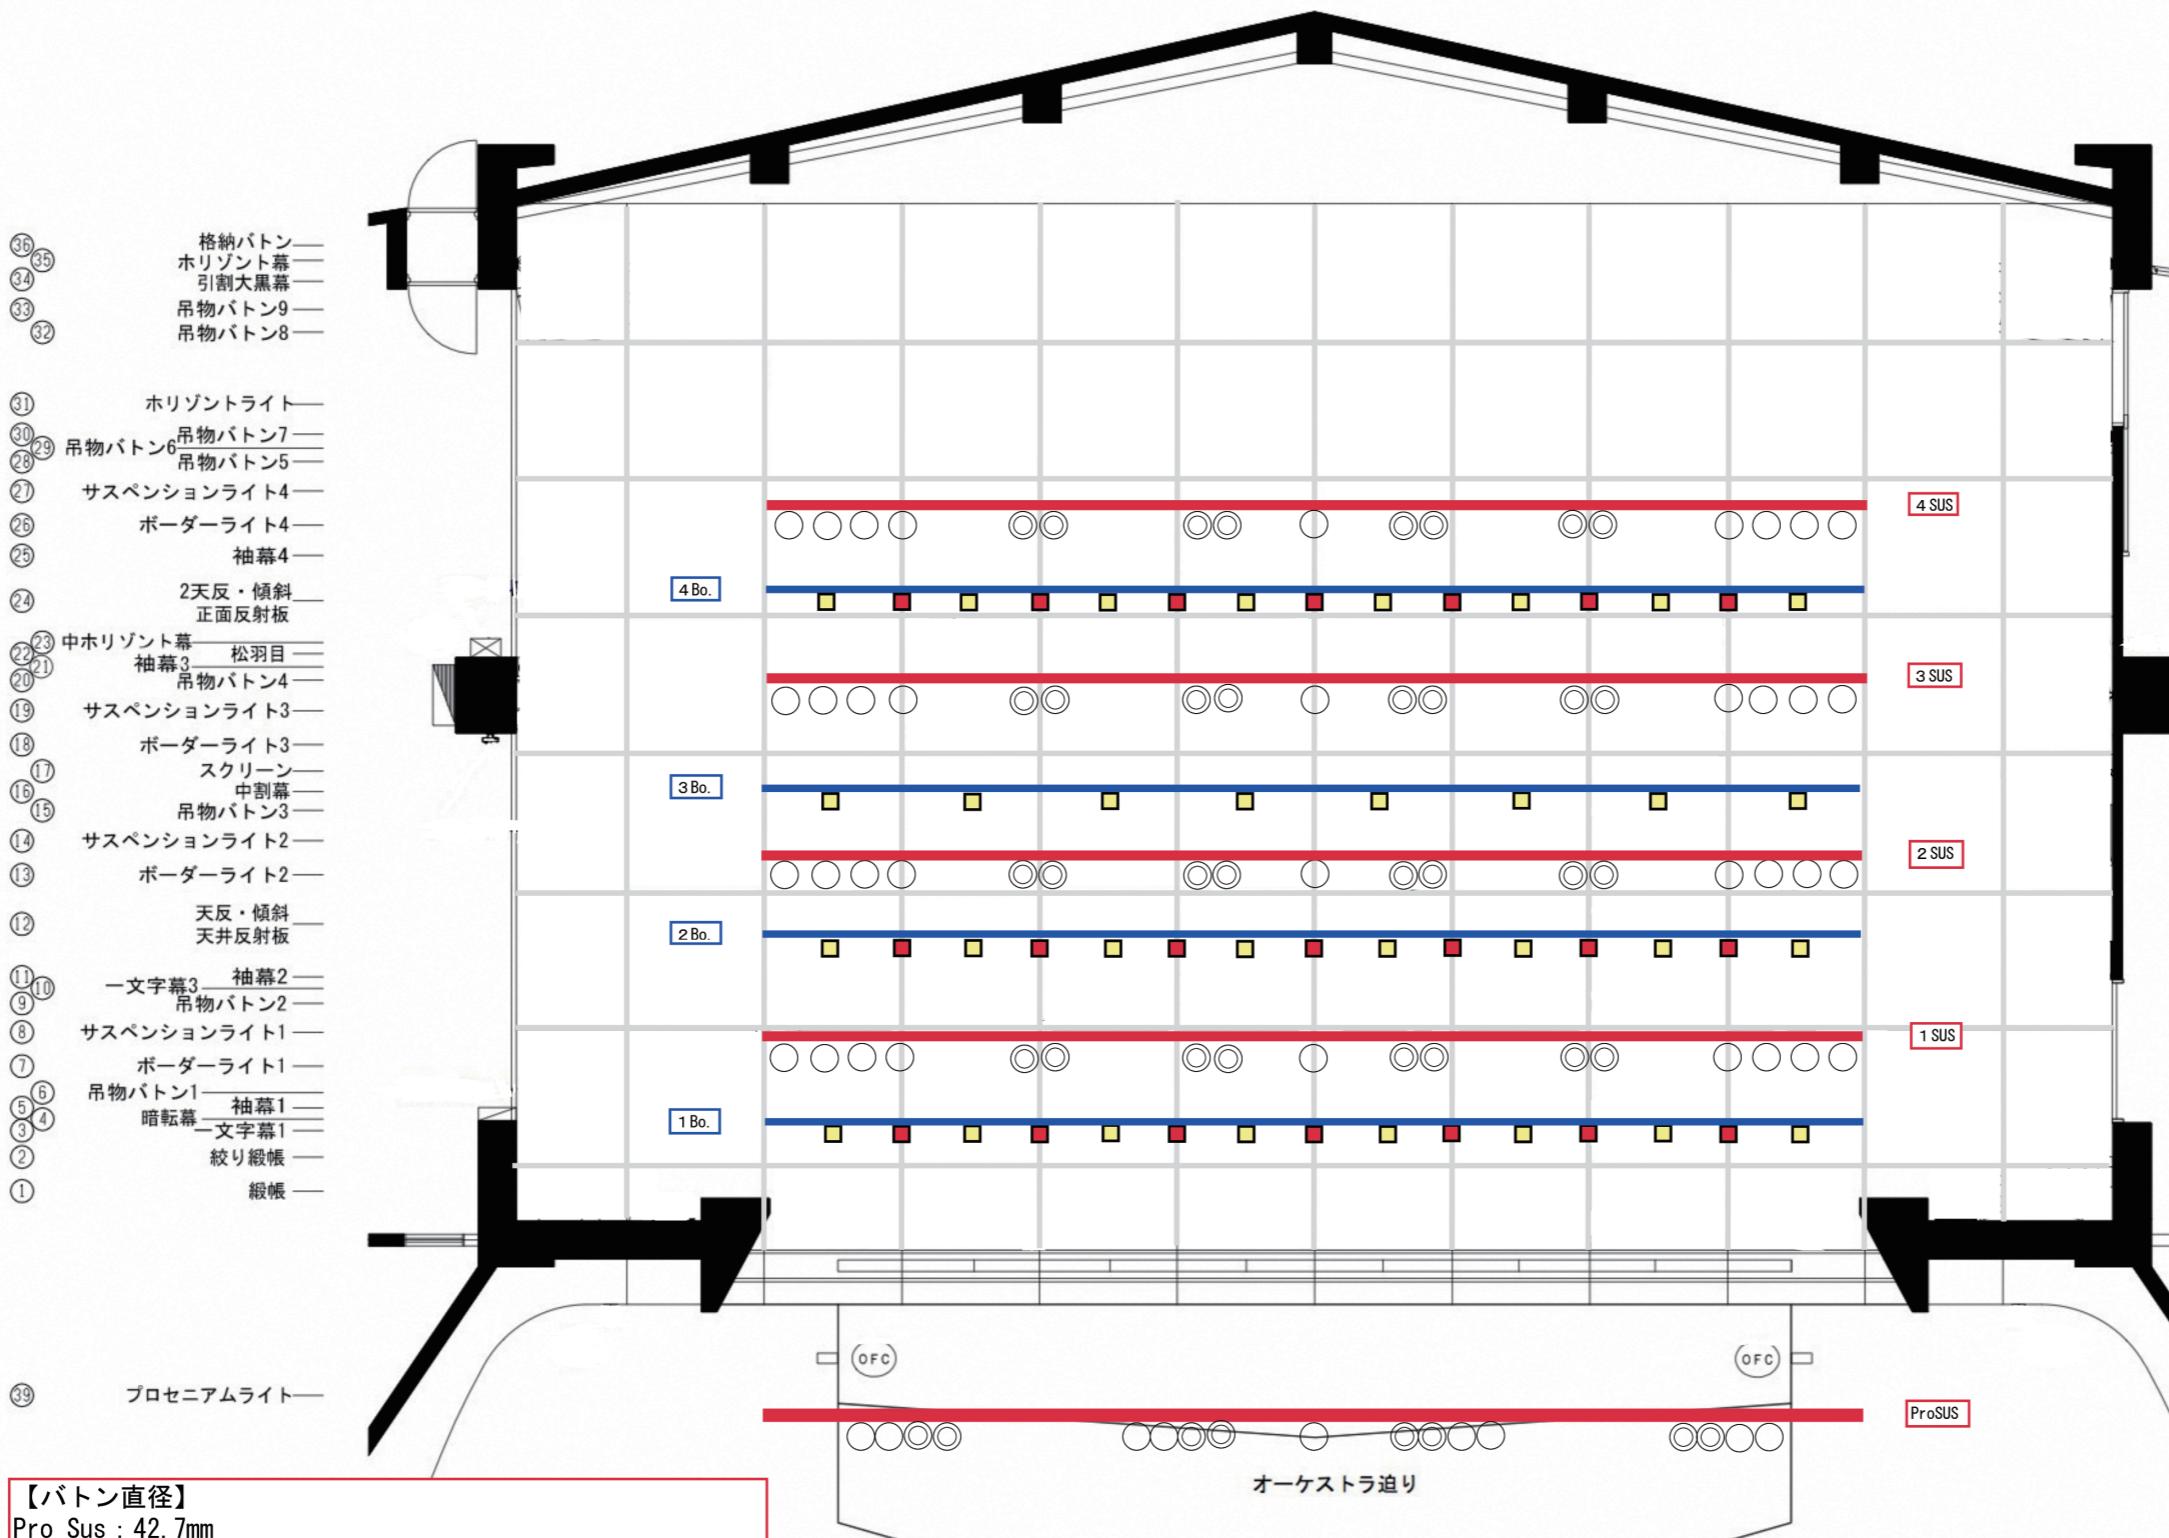

公演名	
公演日 年月日 ~ 年月日	
演出	
照明	
装置	
音響	
プロセニアム幅	14m400
プロセニアム高さ	7m700

許容積載量	
Pro Sus	700Kg
1 Sus	500Kg
2 Sus	500Kg
3 Sus	500Kg
4 Sus	500Kg
1 Bo. 文字共吊り	350Kg ※吊り位置限定(Bo.灯体間のみ)
2 Bo. 文字共吊り	200Kg ※吊り位置限定(Bo.灯体間のみ)
3 Bo. 中UHL. 文字共吊り	100Kg ※吊り位置限定(Bo.灯体間のみ)
4 Bo. 文字共吊り	300Kg ※吊り位置限定(Bo.灯体間のみ)
UHL. 文字共吊り	200Kg
一文字①	450Kg
一文字③	450Kg
バトン①②③④⑤⑥⑦⑧⑨	1000Kg
ALL電動	
DATA(上限・下限) 10パターン可	
10Kgカウントになります	
※1Kgオーバーでも+10Kg表示	
例: 許容積載量 500Kgの場合	
499Kg→500Kg=可動	
501Kg→510Kg=不動	

シート棒: 3本
シート用タワー: 無し
脚立: 6尺×2本 9尺×2本
台車: 2台
調光室: 客席後方上手
※CLにいく時も調光室を通ります
FRより直接CLには行けません